


# PLANTA BAJA

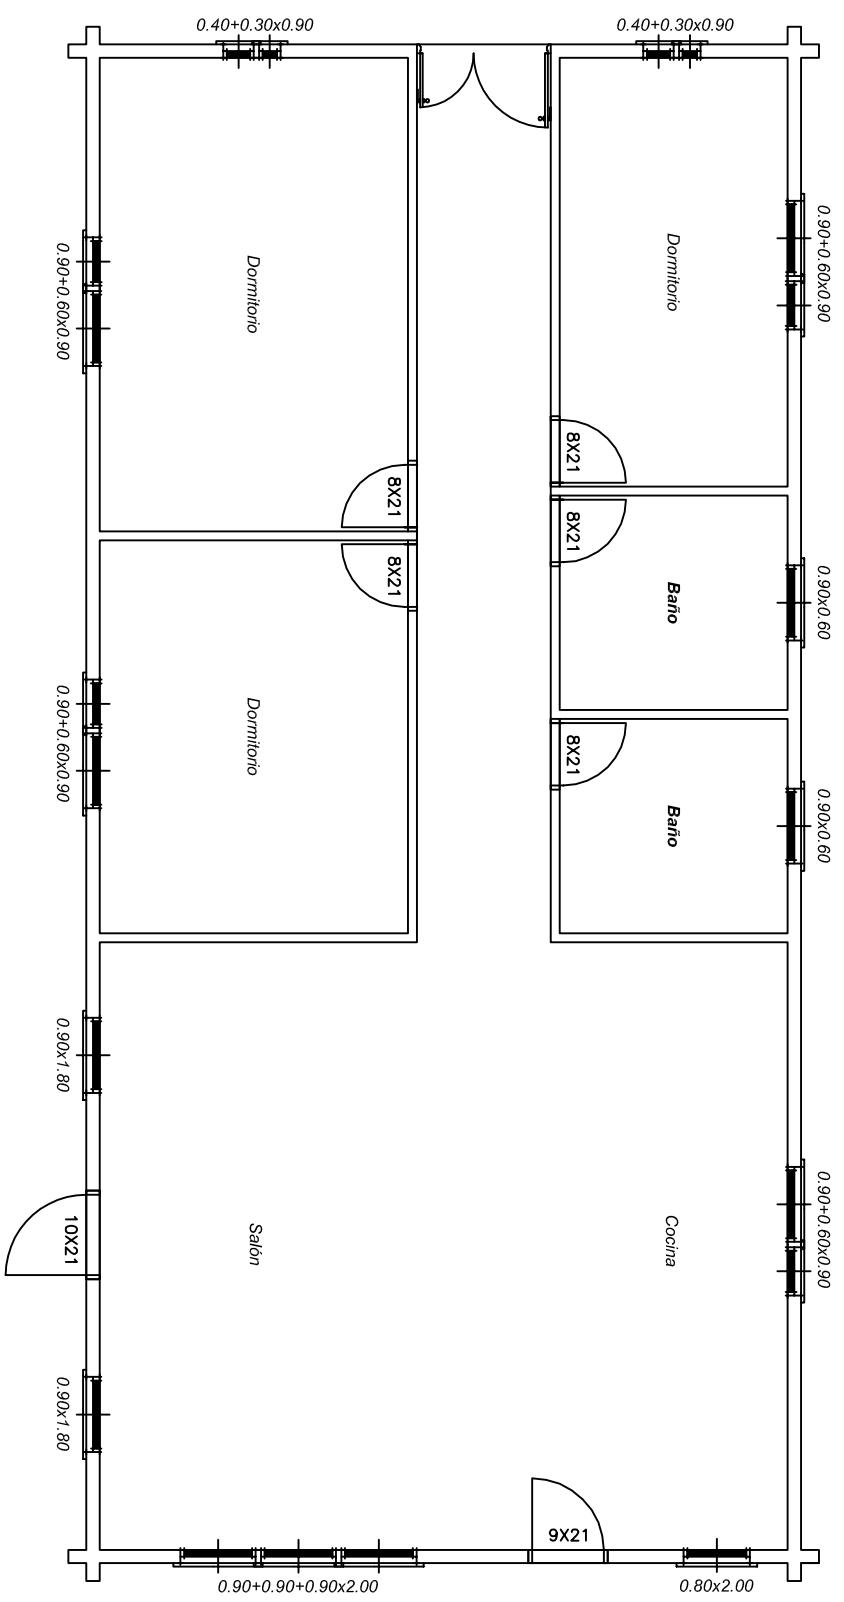

# ESCALA 1/100